

Commune de SAINT-MARTIAL

ECHELLE: 1/1000



Propriété de la Commune
Projet de déclassement et d'aliénation
d'un tronçon de la Voie Communale n°113

PROJET DE DIVISION

 Projet de déclassement et d'aliénation d'un tronçon de la Voie Communale n°113
Contenance: 5a 56ca

PLAN DE SITUATION

ECHELLE: 1/ 10000

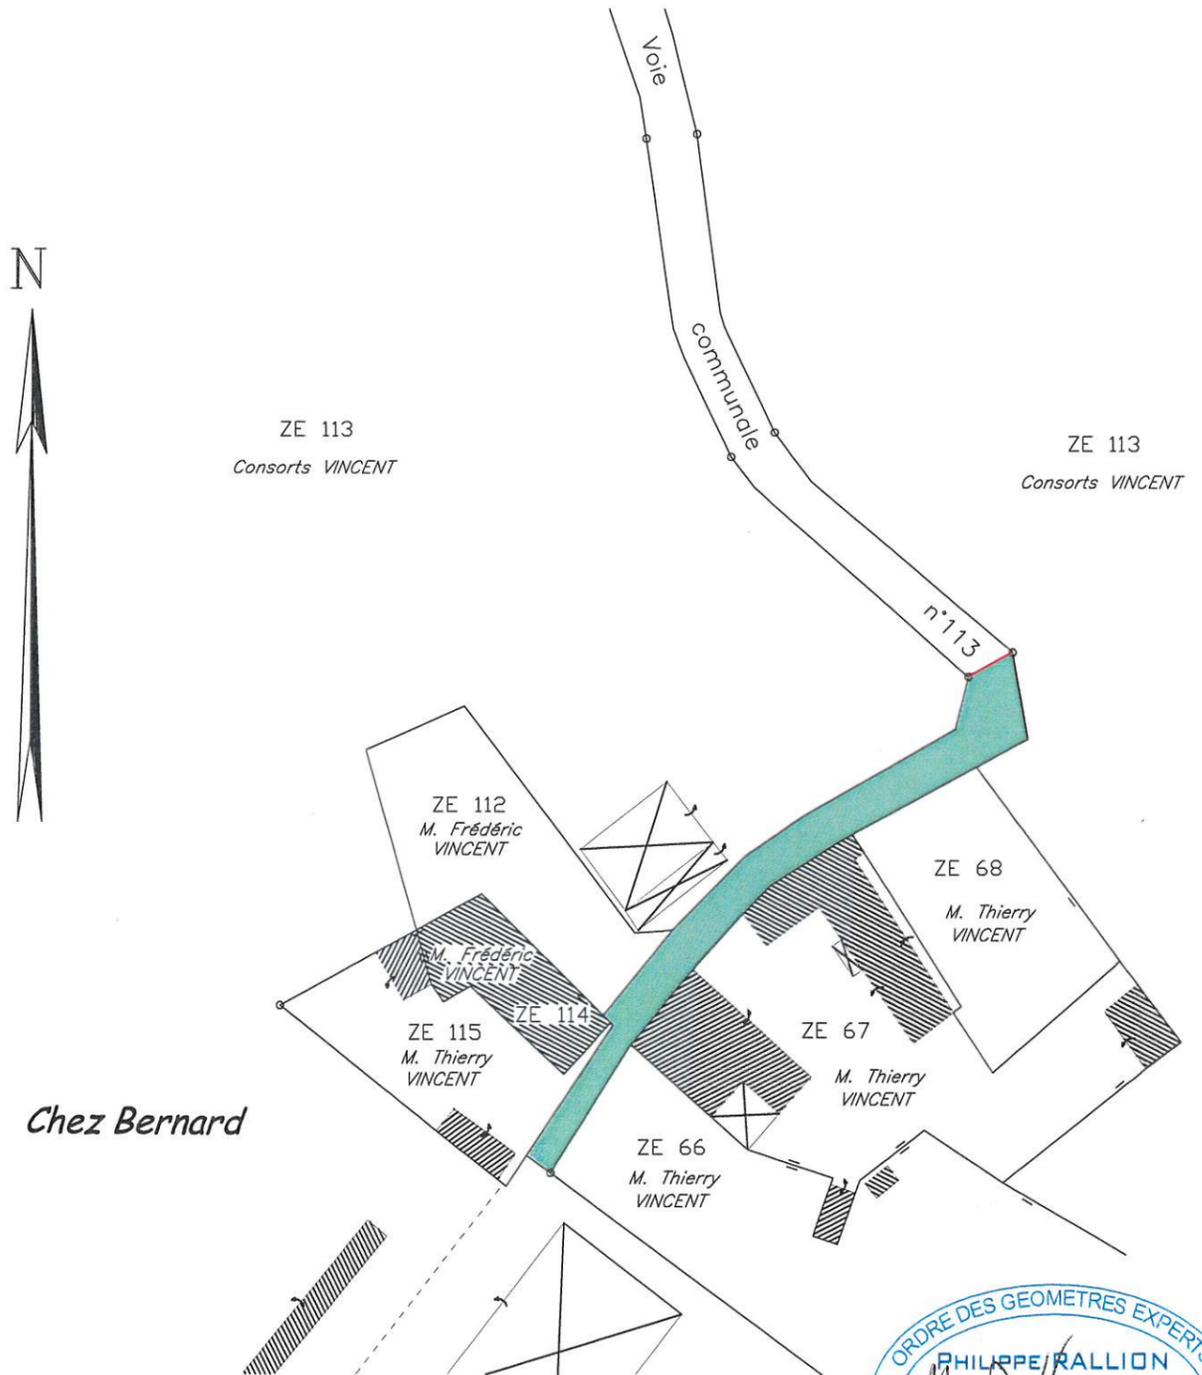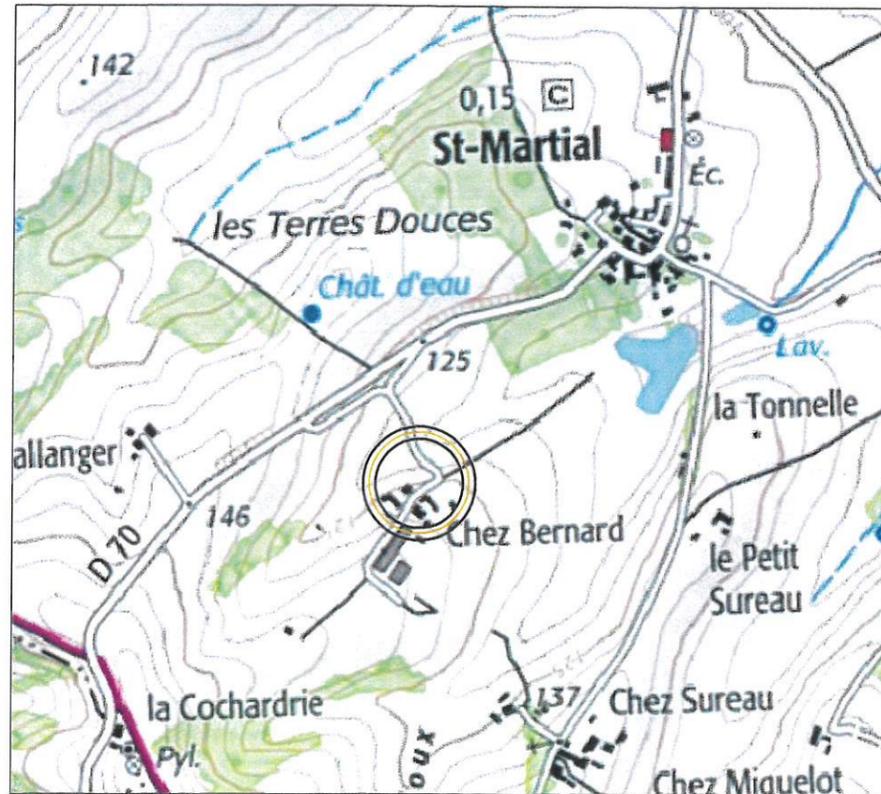

CADASTRE :

Section : ZE
Lieu-dit : Chez Bernard
Numéro : à créer
Contenance : 5a 56ca



Plan figuratif établi à partir de documents existants.
Ce plan, destiné à des formalités administratives,
ne peut servir à définir les limites de propriété.

Réf : 2019-12076
Reproduction réservée

 GÉOMÈTRE-EXPERT CONSEILLER VALORISER GARANTIR	Dressé par la S.C.P. Philippe RALLION Géomètre-Expert d.p.l.g.		Dressé le 5 Septembre 2019 Référence : 2019-12076 <i>D.D</i>	
	Siège social 35 rue Couleau BP 30 24600 RIBERAC Tél : 05 53 90 90 20	Agence Nontron 27, place Alfred Agard BP 45 24300 NONTRON Tél : 05 53 56 00 81	Agence Charente 22 rue du Bouilvent 16190 MONTMOREAU Tél : 05 45 60 28 16	Agence Vallée de l'Isle 8 place Eugène Le Roy 24190 NEUVIC SUR L'ISLE Tél : 05 53 80 02 77