

DEPARTEMENT DE LA CHARENTE

Commune de SAINT-QUENTIN-DE-CHALAIS

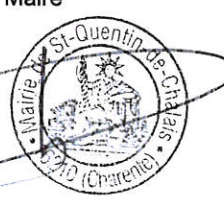

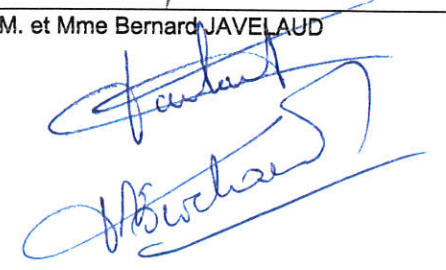
Lieu-dit: Le Bourg

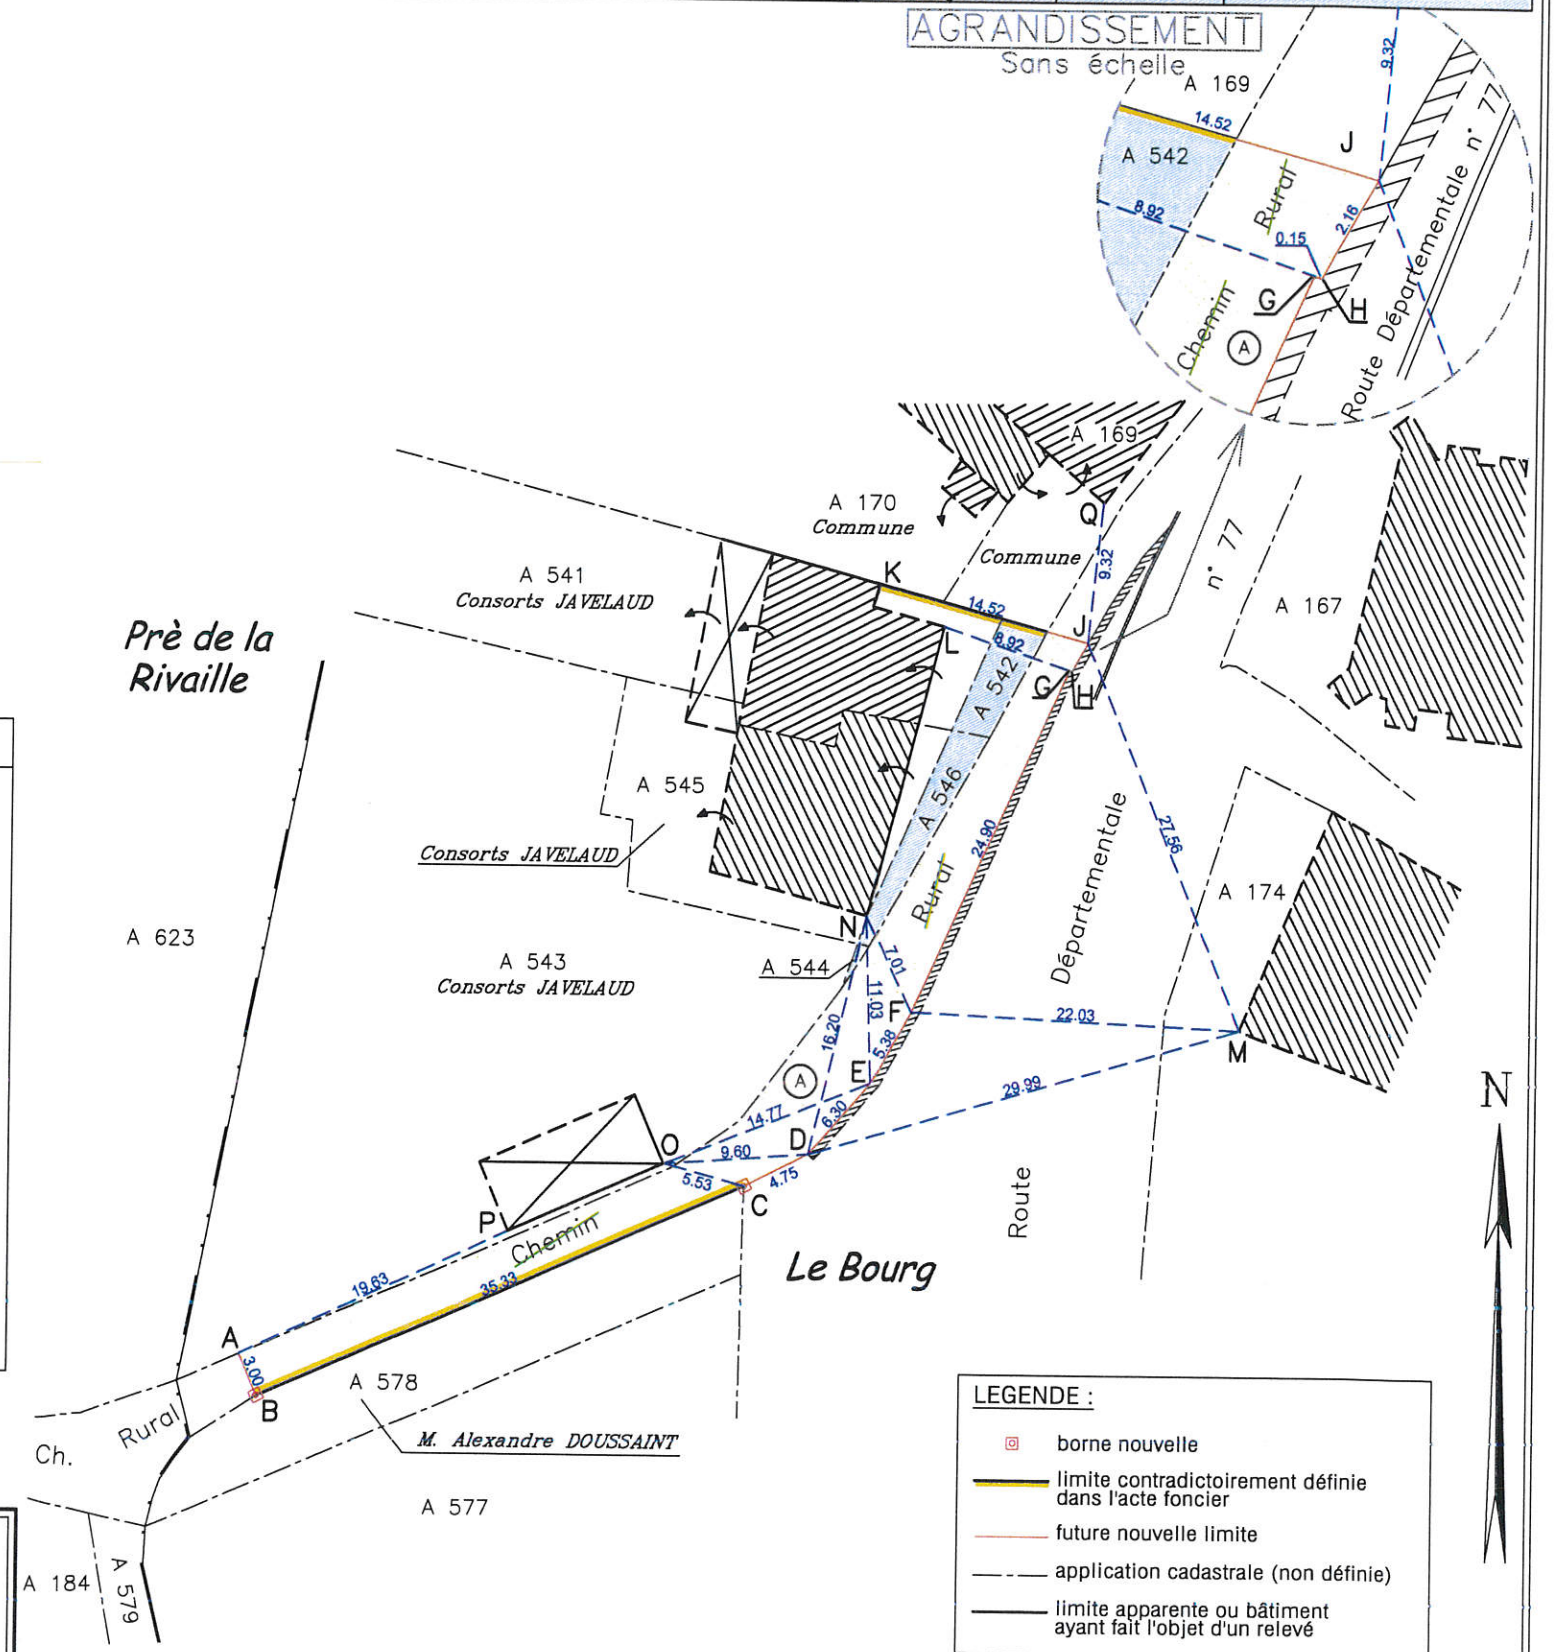
Propriété de la Commune
Projet de cession aux Consorts JAVELAUD

PLAN DE BORNAGE ET DE DIVISION

ECHELLE: 1/500

Situation actuelle				Situation future			
Section	Numéro	Contenance	Propriétaire actuel	Désignations provisoires	Désignations définitives	Contenances	Propriétaires futurs
A	Chemin Rural		Commune de SAINT-QUENTIN-DE-CHALAIS	(A)		2 a. 86 ca.	Consorts JAVELAUD
A	542		Commune de SAINT-QUENTIN-DE-CHALAIS		542	0 a. 20 ca.	Consorts JAVELAUD
A	544		Commune de SAINT-QUENTIN-DE-CHALAIS		544	0 a. 01 ca.	Consorts JAVELAUD
A	546		Commune de SAINT-QUENTIN-DE-CHALAIS		546	0 a. 22 ca.	Consorts JAVELAUD

LES PARTIES :		LA GEOMETRE-EXPERT :
Pour la Commune de ST QUENTIN DE CHALAIS M. Joël PAPILLAUD, Maire 	M. Alexandre DOUSSAINT	 DÉBORAH DENIS GEOMETRE-EXPERT dplg 35, rue Couleau BP30 - 24600 RIBÉRAC Tél : 05.53.90.90.20 DEBORAH DENIS - STR. 002000016
M. et Mme Bernard JAVELAUD 	Mme Marie Hélène JAVELAUD	



Dressé le 15 septembre 2021
Complété le

Référence : 2021-12759

Siège social
35 rue Couleau
BP 30
24600 RIBERAC
Tél : 05 53 90 90 20

Agence Charente
22 rue du Boulivent
16190 MONTMOREAU
Tél : 05 45 60 28 16

Agence Vallée de l'Isle
8 place Eugène Le Roy
24190 NEUVIC
Tél : 05 53 80 02 77

email: contact@geometre-expert-riberac.fr

B-T

Dressé par la SELAS Déborah DENIS, géomètre-expert-Réf: 2021-12759