


DEPARTEMENT DE LA CHARENTE

Commune de BELLON

Propriété de la Commune
Projet de déclassement d'une portion de la
voie communale n° 112 en vue de son aliénation

PLAN DE SITUATION

ECHELLE: 1/20000

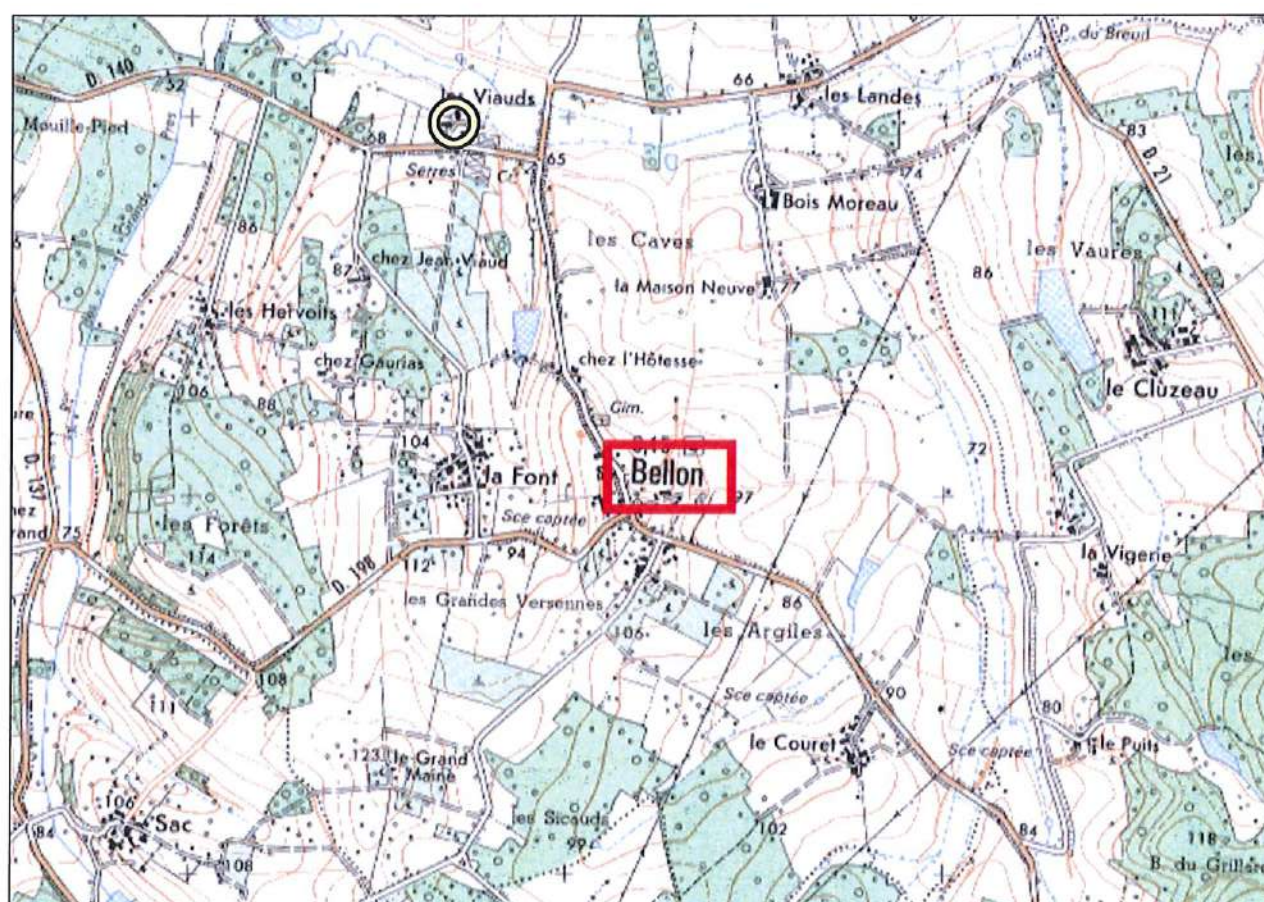

D **Déborah DENIS**
Géomètre-Expert D.P.L.G

Dressé le 13 mars 2025

Référence : 2025-13906

Siège social
35 rue Couleau

24600 RIBERAC

Tél : 05 53 90 90 20

Permanence en Charente
22 rue du Bouilvent

16190 MONTMOREAU

Tél : 05 45 60 28 16

Permanence Vallée de l'Isle
8 place Eugène Le Roy

24190 NEUVIC

Tél : 05 53 80 02 77

email: contact@geometre-expert-riberac.fr

B-T

B


PLAN PARCELLAIRE

ECHELLE: 1/250

PROJET DE DIVISION

A Projet de déclassement d'une portion de la voie communale n° 112
en vue de son aliénation
Contenance: 1 a 52 ca

B Projet de cession par Mme Jane BENOIT à la Commune
Contenance: 0 a 61 ca

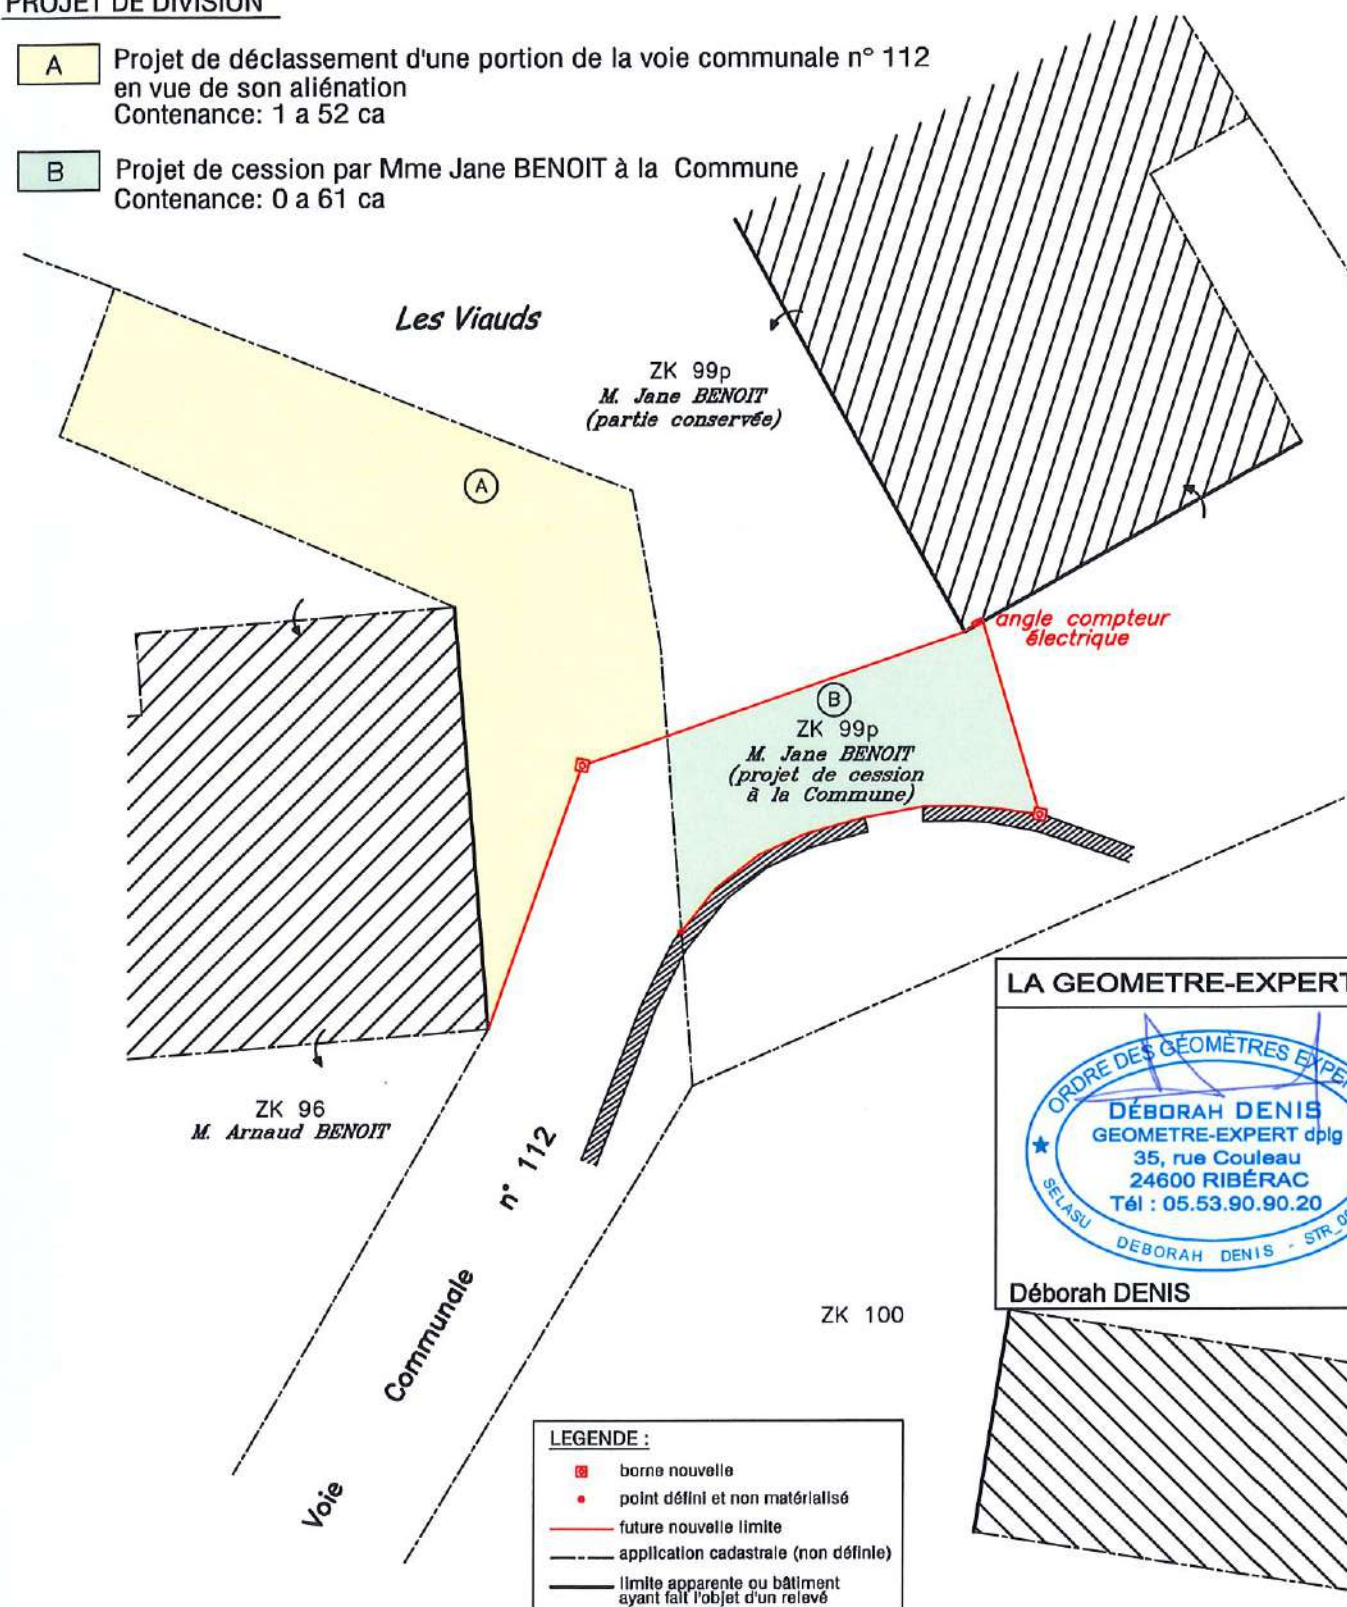

CADASTRE :

Section :	ZK
Lieudit :	Les Viauds
Numéros :	à créer 99p
Contenances :	1 a 52 ca 0 a 61 ca

0 1,25 2,5 5 7,5 10 12,5 mètres

Plan figuratif établi à partir de documents existants.
Ce plan, destiné à des formalités administratives,
ne peut servir à définir les limites de propriété.

Dressé par la SELAS Déborah DENIS, géomètre-expert-Réf: 2025-13906