


COMMUNE DE CHALAIS
LOTISSEMENT "Zone d'activité Labaurie"

Cadastre:
 Section B
 Lieudit: "Logis de Labaurie"

PLAN DE BORNAGE

Echelle: 1/1250°

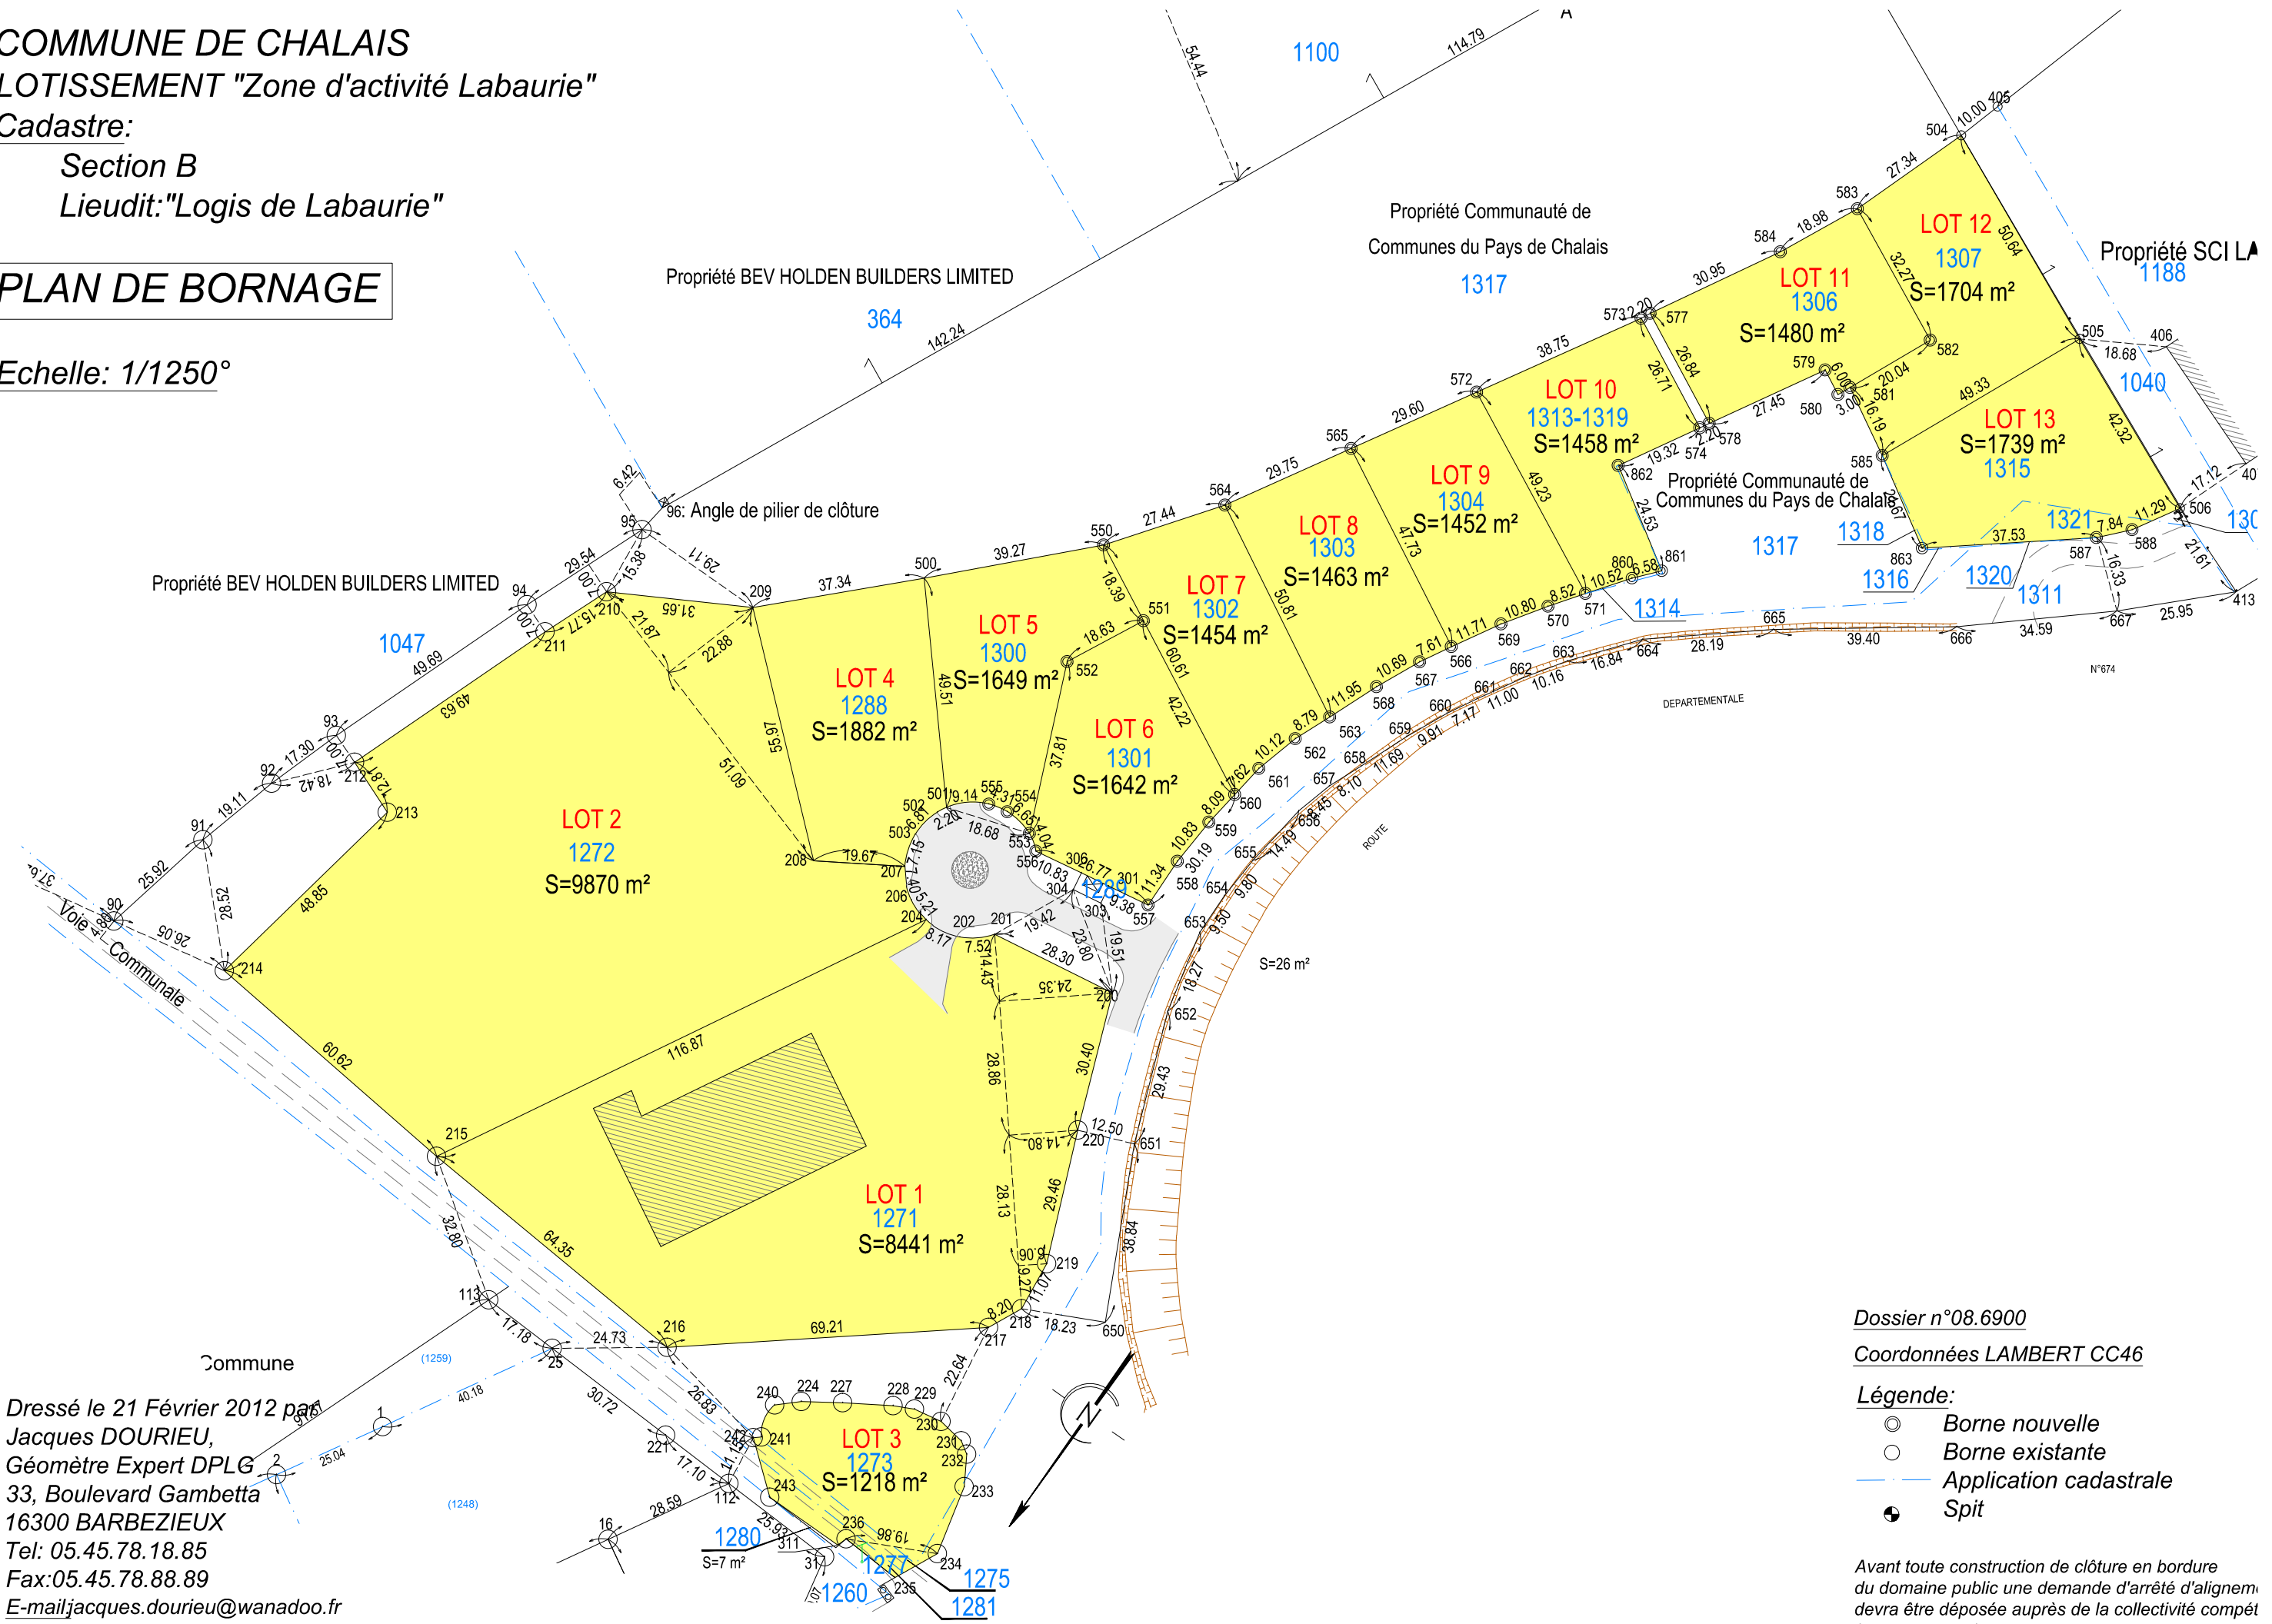

Dressé le 21 Février 2012 par
 Jacques DOURIEU,
 Géomètre Expert DPLG
 33, Boulevard Gambetta
 16300 BARBEZIEUX
 Tel: 05.45.78.18.85
 Fax: 05.45.78.88.89
 E-mail: jacques.dourieu@wanadoo.fr

Dossier n°08.6900
 Coordonnées LAMBERT CC46

- Légende:**
- Borne nouvelle
 - Borne existante
 - Application cadastrale
 - Spit

Avant toute construction de clôture en bordure du domaine public une demande d'arrêt d'alignement devra être déposée auprès de la collectivité compétente (mairie ou ADA).